



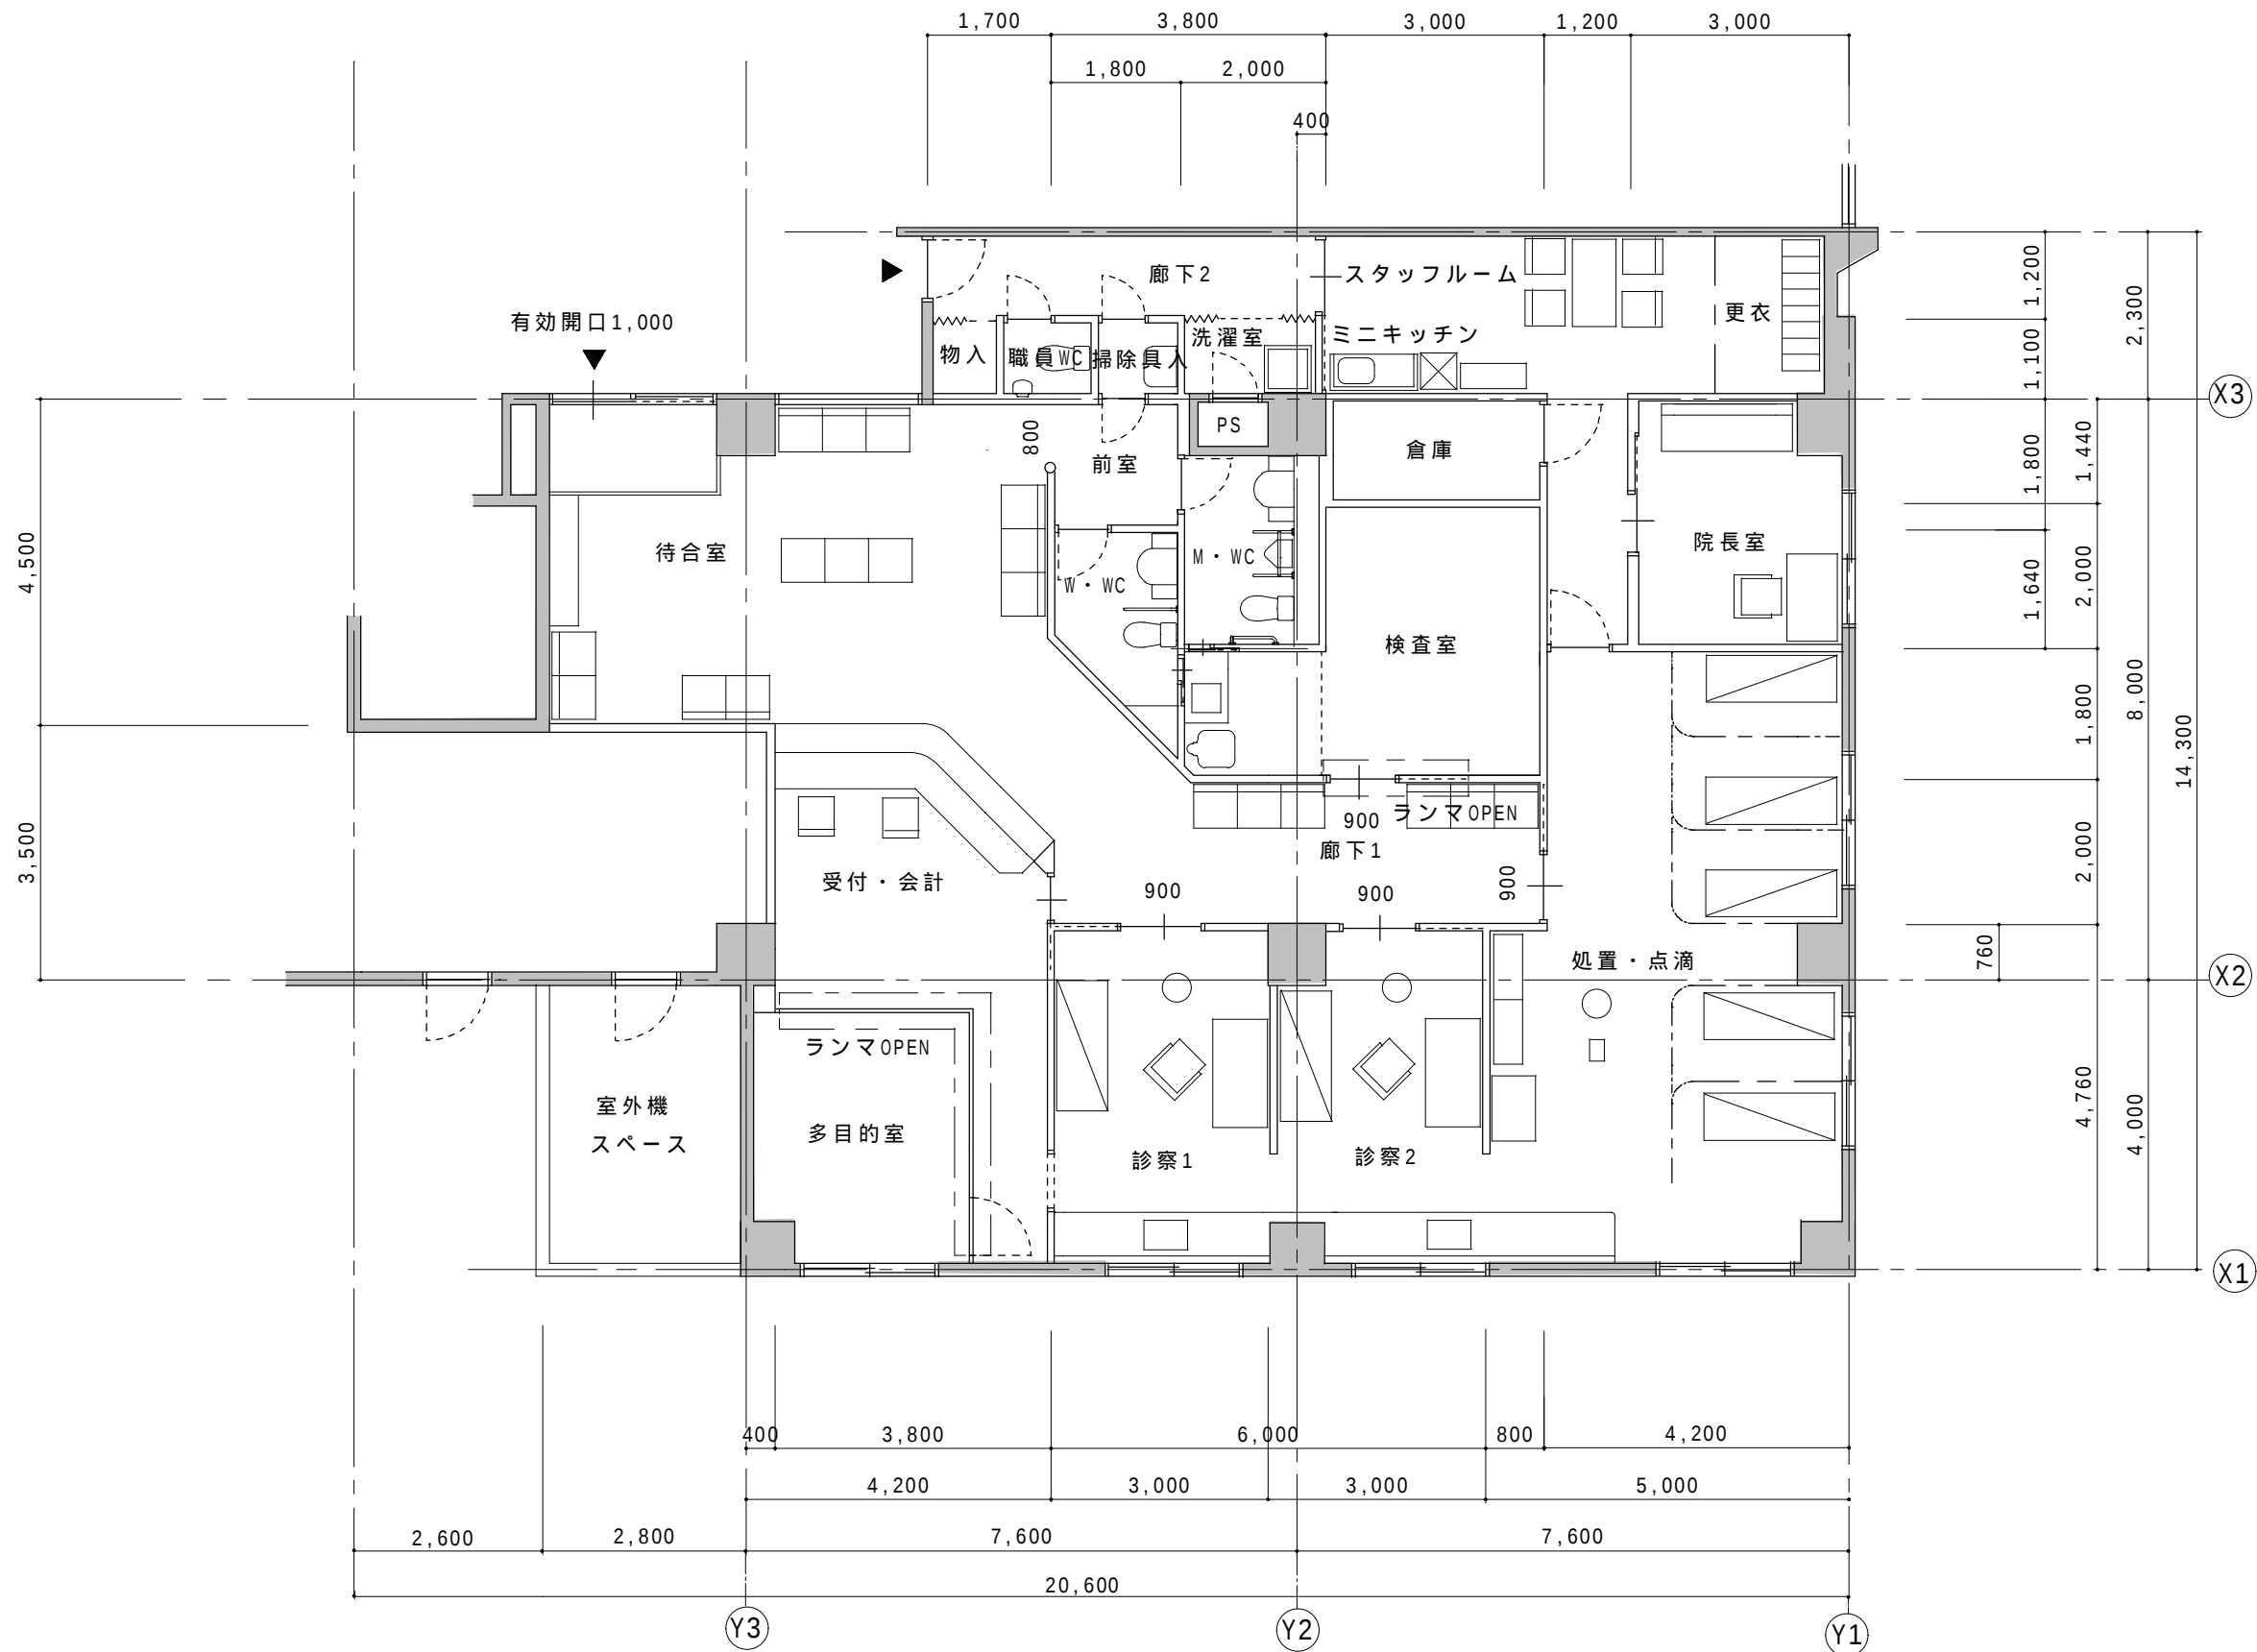

平面図 S:1/100

床面積： 222.81㎡ (67.40坪)

* 床は全て段差なし

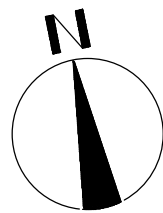

株式会社 アズ建築事務所
一級建築士登録第236109号 古澤文也

(仮称) 虹ヶ丘有料老人ホーム等
内科小児科内装工事

平面図

S:1/100